

Stambeni kompleks


P+1+Pk
ul. Heroja Pinkija bb, Novi Sad

S01

42,12m²

dvosoban stan

- 3,03m² 1 ulaz/hodnik
- 4,53m² 2 kupatilo
- 2,98m² 3 kuhinja
- 19,30m² 4 dnevni boravak sa trpezarijom
- 12,28m² 5 soba
+ terasa 8,10m²

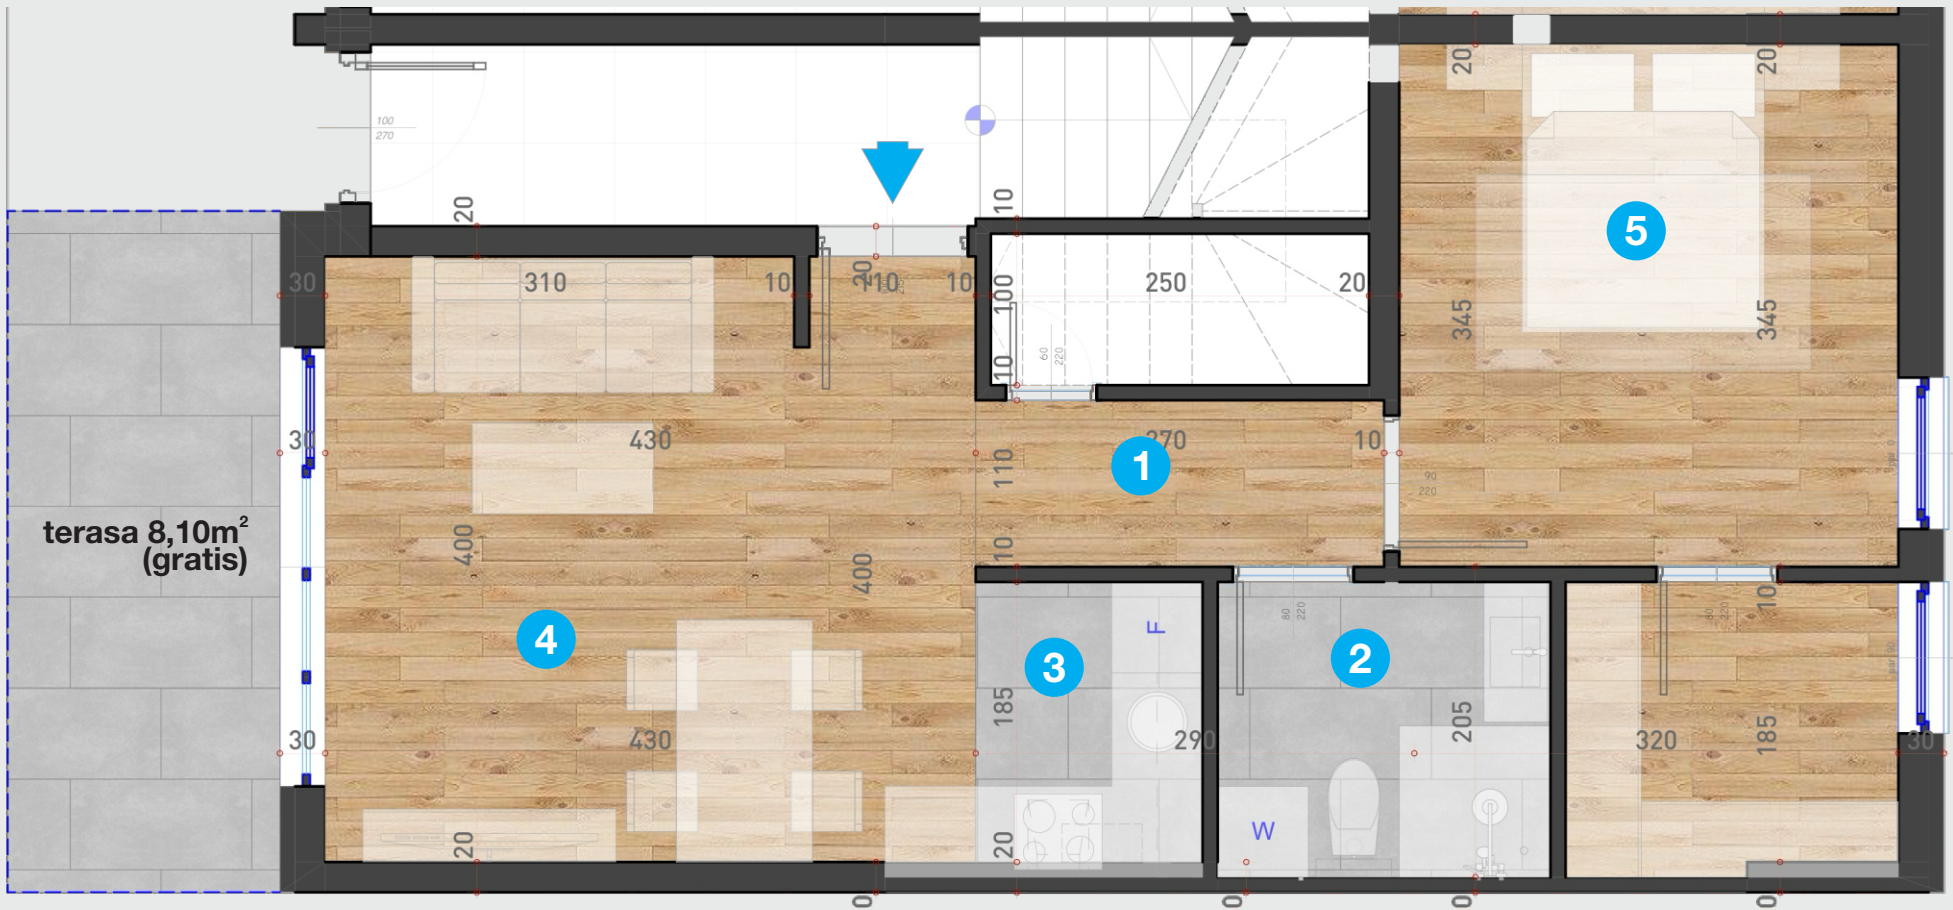

OSNOVA STANA




3D PRIKAZ

Funkcionalan, dvostrano i ulično orijentisan trosoban stan u prizemlju objekta, sa prostranim dnevnim boravkom i trpezarijom, kuhinjom, dve spavaće sobe i kupatilom.

Stan ima dodatne prostore za smeštaj garderobe.

Kupatilo i podovi kuhinje su obloženi premium keramikom, a sobe Tarkett podnim oblogama. Ugrađena je najkvalitetnija PVC fasadna i drvena unutrašnja stolarija, a u kupatila sanitarije premium kvaliteta.

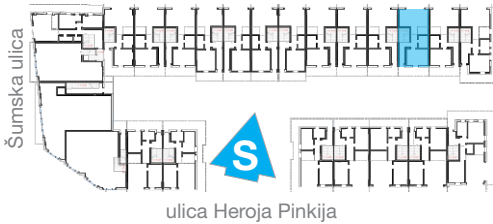

ZENON INVEST 021 doo

Mitrovačka br. 20, Novi Sad
tel. +381 xx
email.xxx

Sva prava zadržana 2025 © ASP Invest doo
Dizajn: Masterplan ARC DOO Novi Sad