

Stambeni kompleks

P+1+Pk
ul. Heroja Pinkija bb, Novi Sad

S02

60,90m²


trosoban stan

- 6,03m² 1 ulaz/hodnik
- 3,71m² 2 kupatilo
- 5,57m² 3 kuhinja
- 18,19m² 4 dnevni boravak sa trpezarijom
- 9,88m² 5 soba
- 11,99m² 6 soba
- 1,86m² 7 toilet
- 1,83m² 8 ostava
- 1,84m² 9 terasa

Funkcionalan, dvostrano i ulično orijentisan trosoban stan na spratu objekta, sa prostranim dnevnim boravkom i trpezarijom, kuhinjom, dve spavaće sobe li kupatilom.

Stan ima dodatne prostore za smeštaj garderobe.


Kupatilo i podovi kuhinje su obloženi premium keramikom, a sobe Tarkett podnim oblogama. Ugrađena je najkvalitetnija PVC fasadna i drvena unutrašnja stolarija, a u kupatila sanitarije premium kvaliteta.

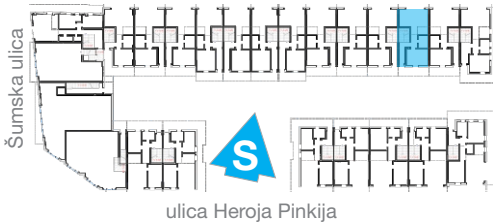


ZENON INVEST 021 doo

Mitrovačka br. 20, Novi Sad
tel. +381 xx
email.xxx

Sva prava zadržana 2025 © ASP Invest doo
Dizajn: Masterplan ARC DOO Novi Sad

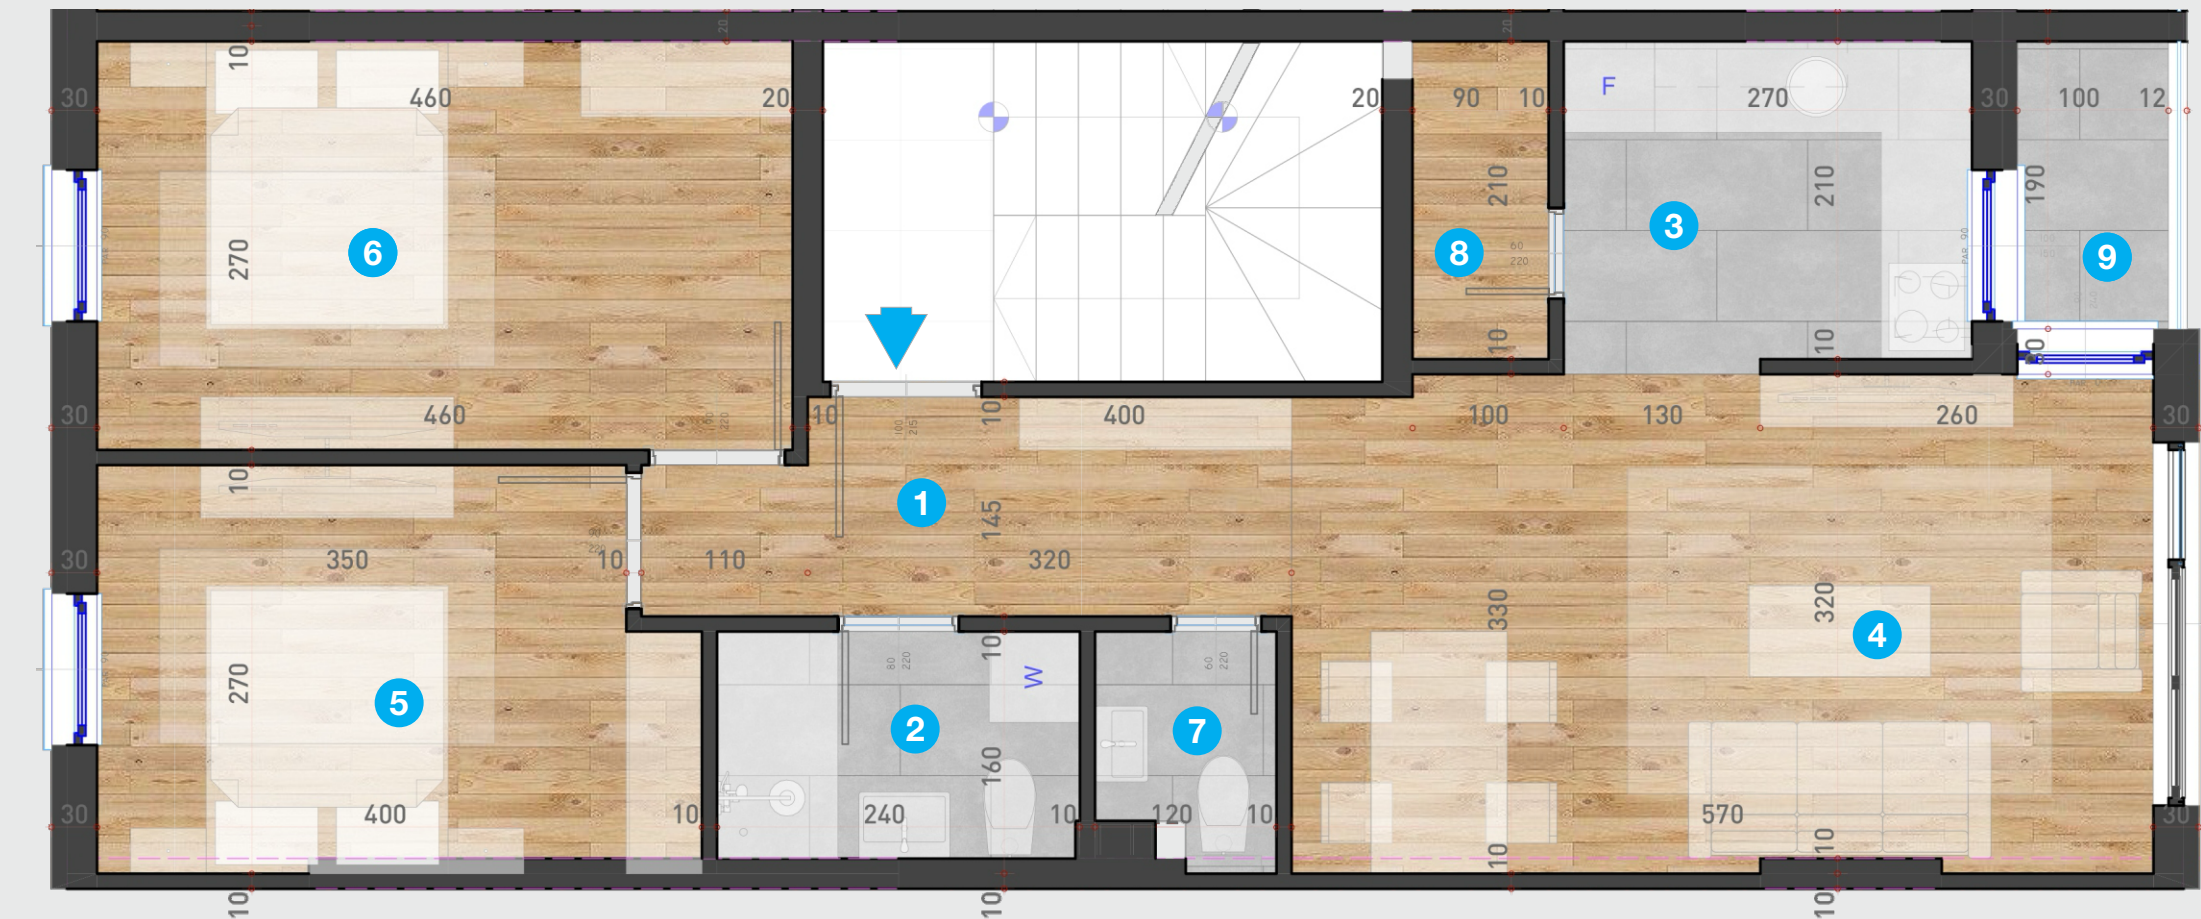

OSNOVA STANA

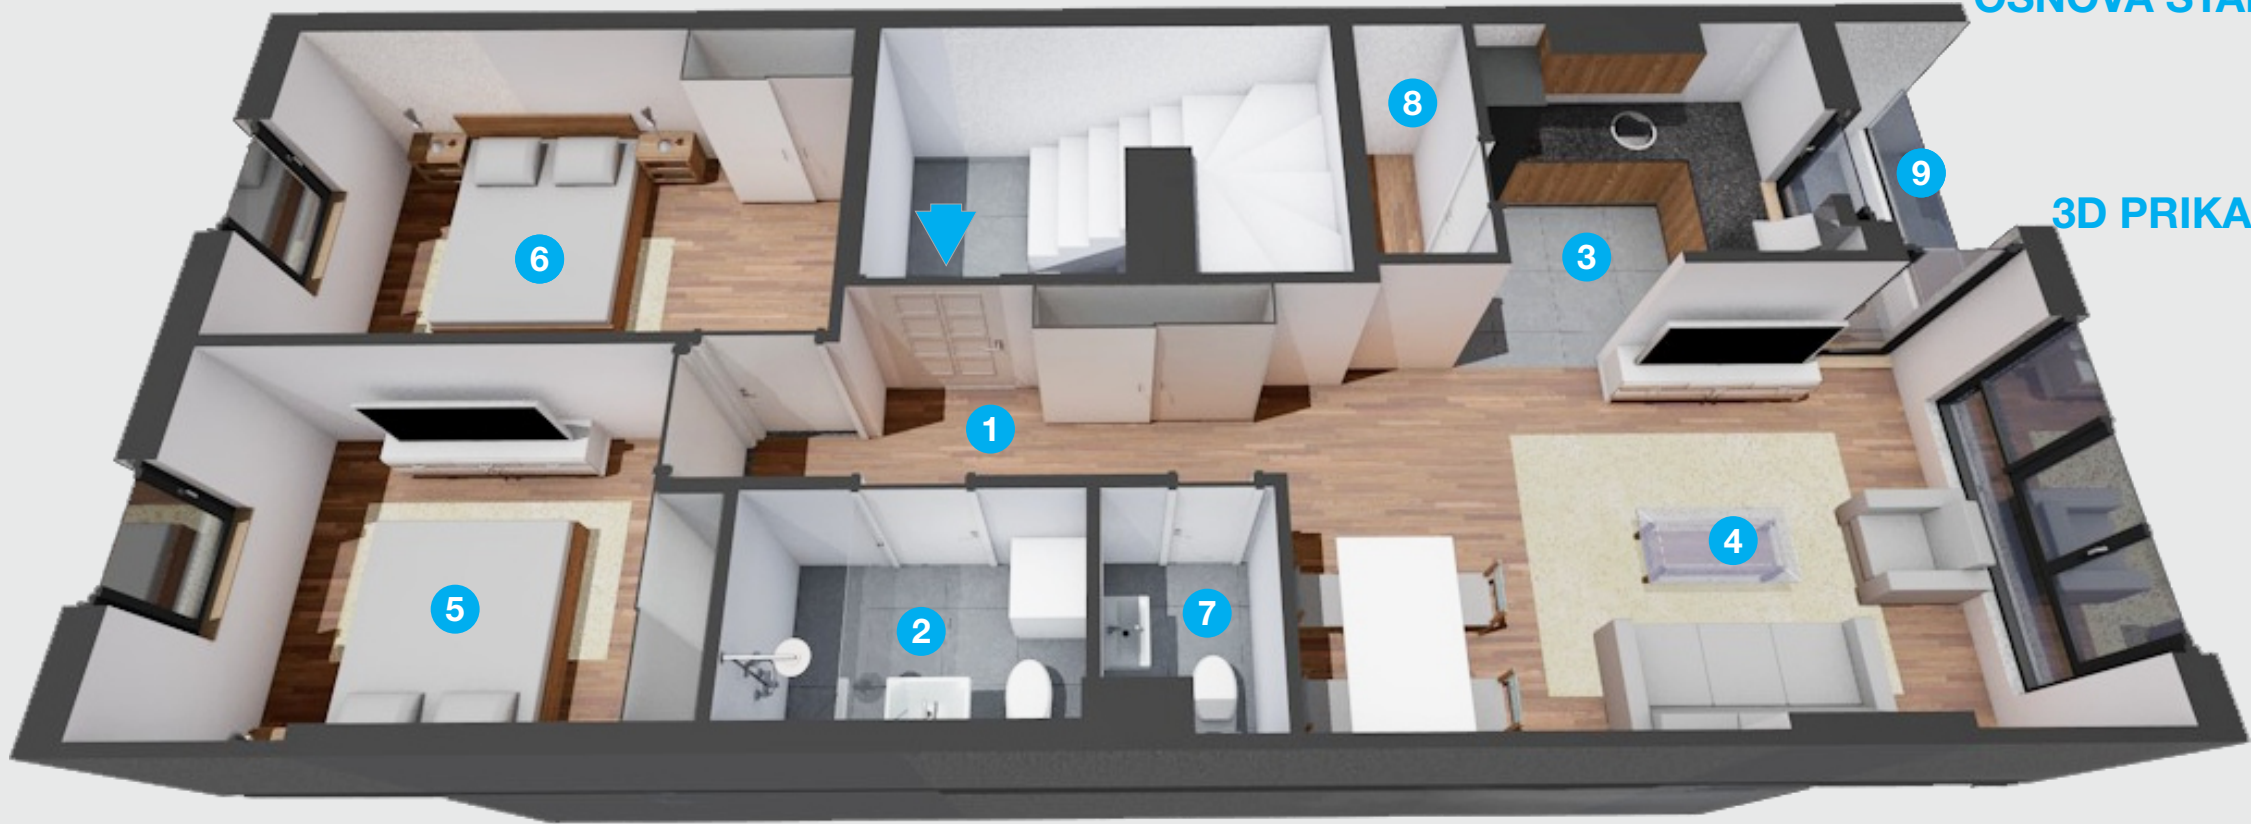

3D PRIKAZ