

Stambeni kompleks

P+1+Pk
ul. Heroja Pinkija bb, Novi Sad


OBJEKAT 18 - TIP B

PRVI SPRAT

S02

60,90m²

trosoban stan

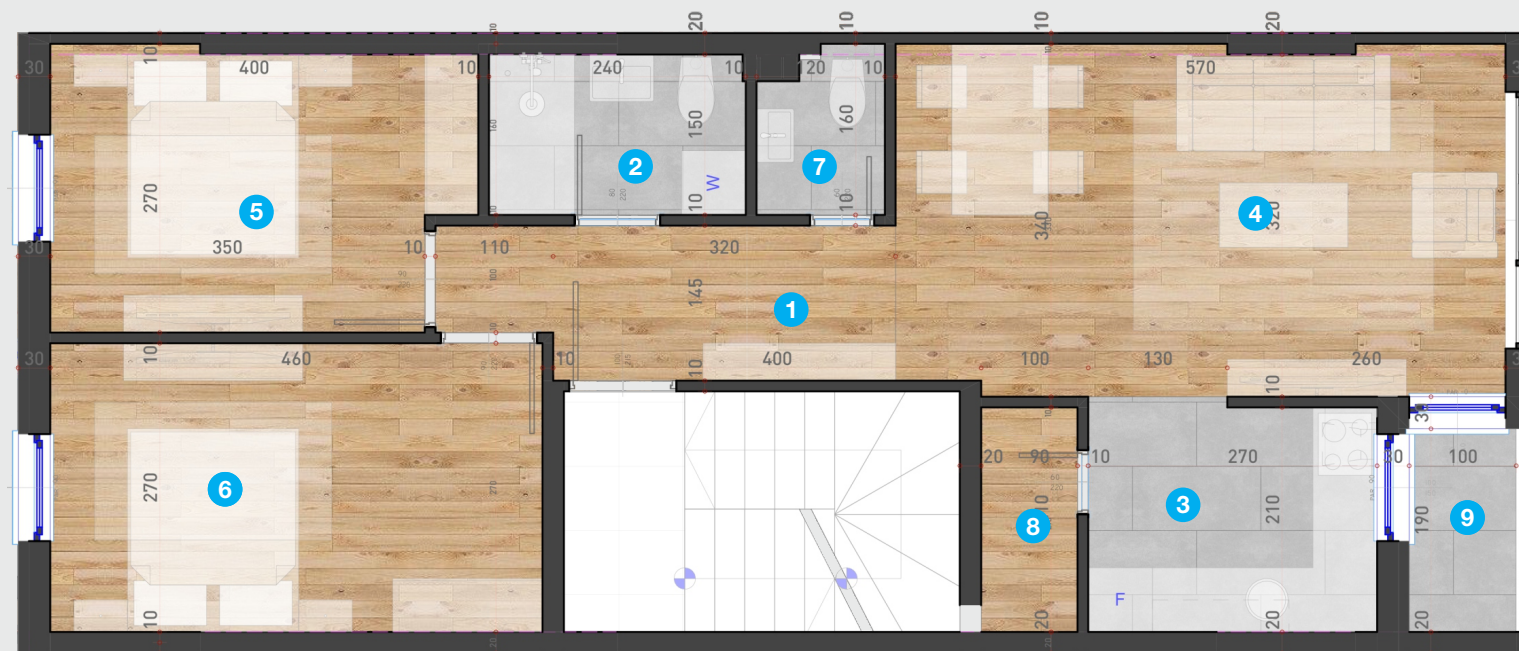

OSNOVA STANA




3D PRIKAZ

Funkcionalan, dvostrano i ulično orijentisan trosoban stan na spratu objekta, sa prostranim dnevnim boravkom i trpezarijom, kuhinjom, dve spavaće sobe li kupatilom.

Stan ima dodatne prostore za smeštaj garderobe.

Kupatilo i podovi kuhinje su obloženi premium keramikom, a sobe Tarkett podnim oblogama. Ugrađena je najkvalitetnija PVC fasadna i drvena unutrašnja stolarija, a u kupatila sanitarnje premium kvaliteta.

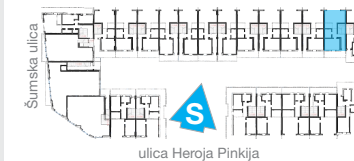

ZENON INVEST 021 doo

Mitrovačka br. 20, Novi Sad
tel. +381 xx
email:xxx

Sva prava zadržana 2025 © ASP Invest doo
Dizajn: Masterplan ARC DOO Novi Sad